



Erdgeschoss / piano terra

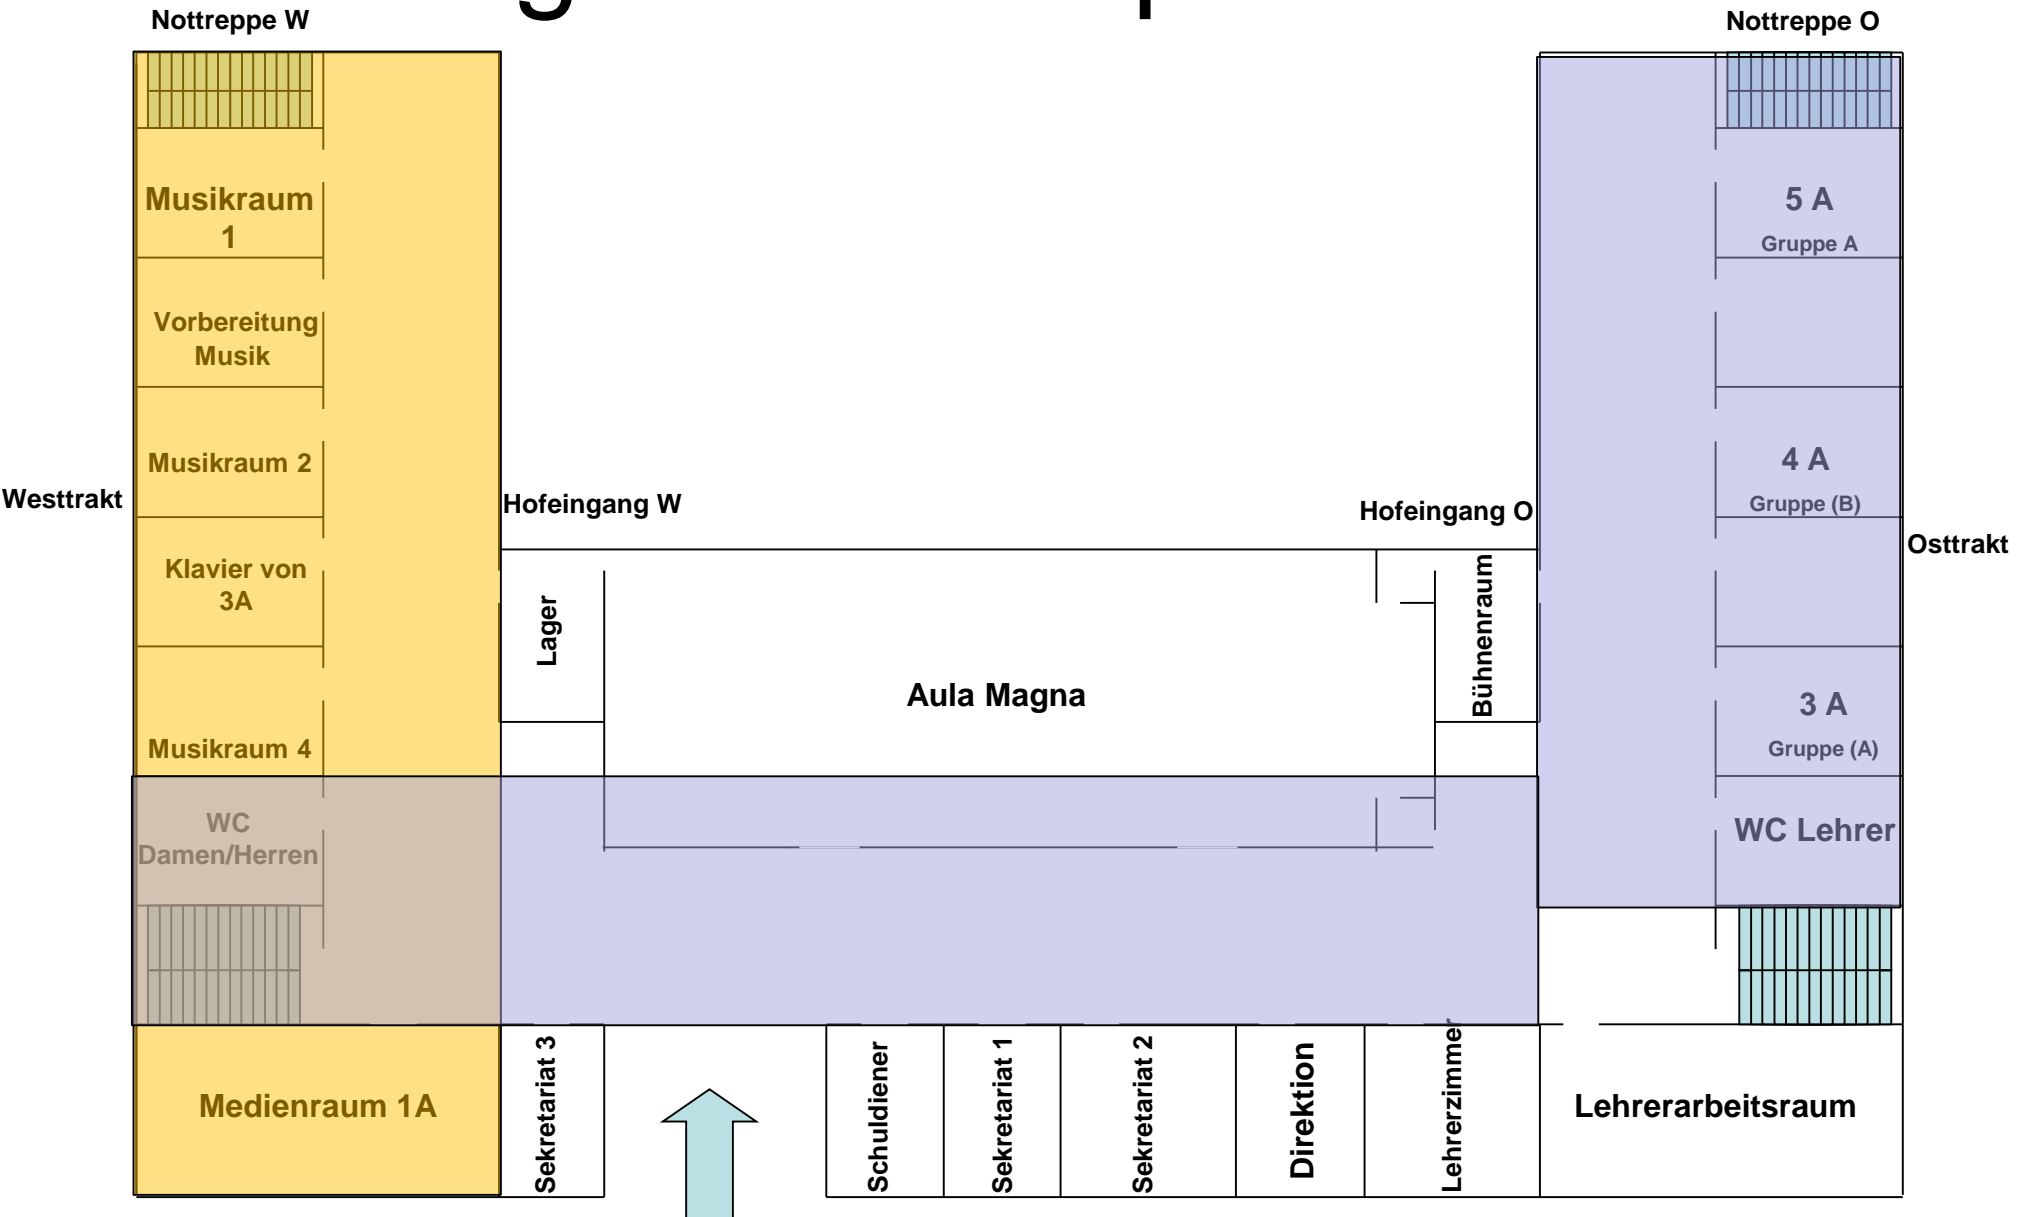


1. Obergeschoss / 1° piano

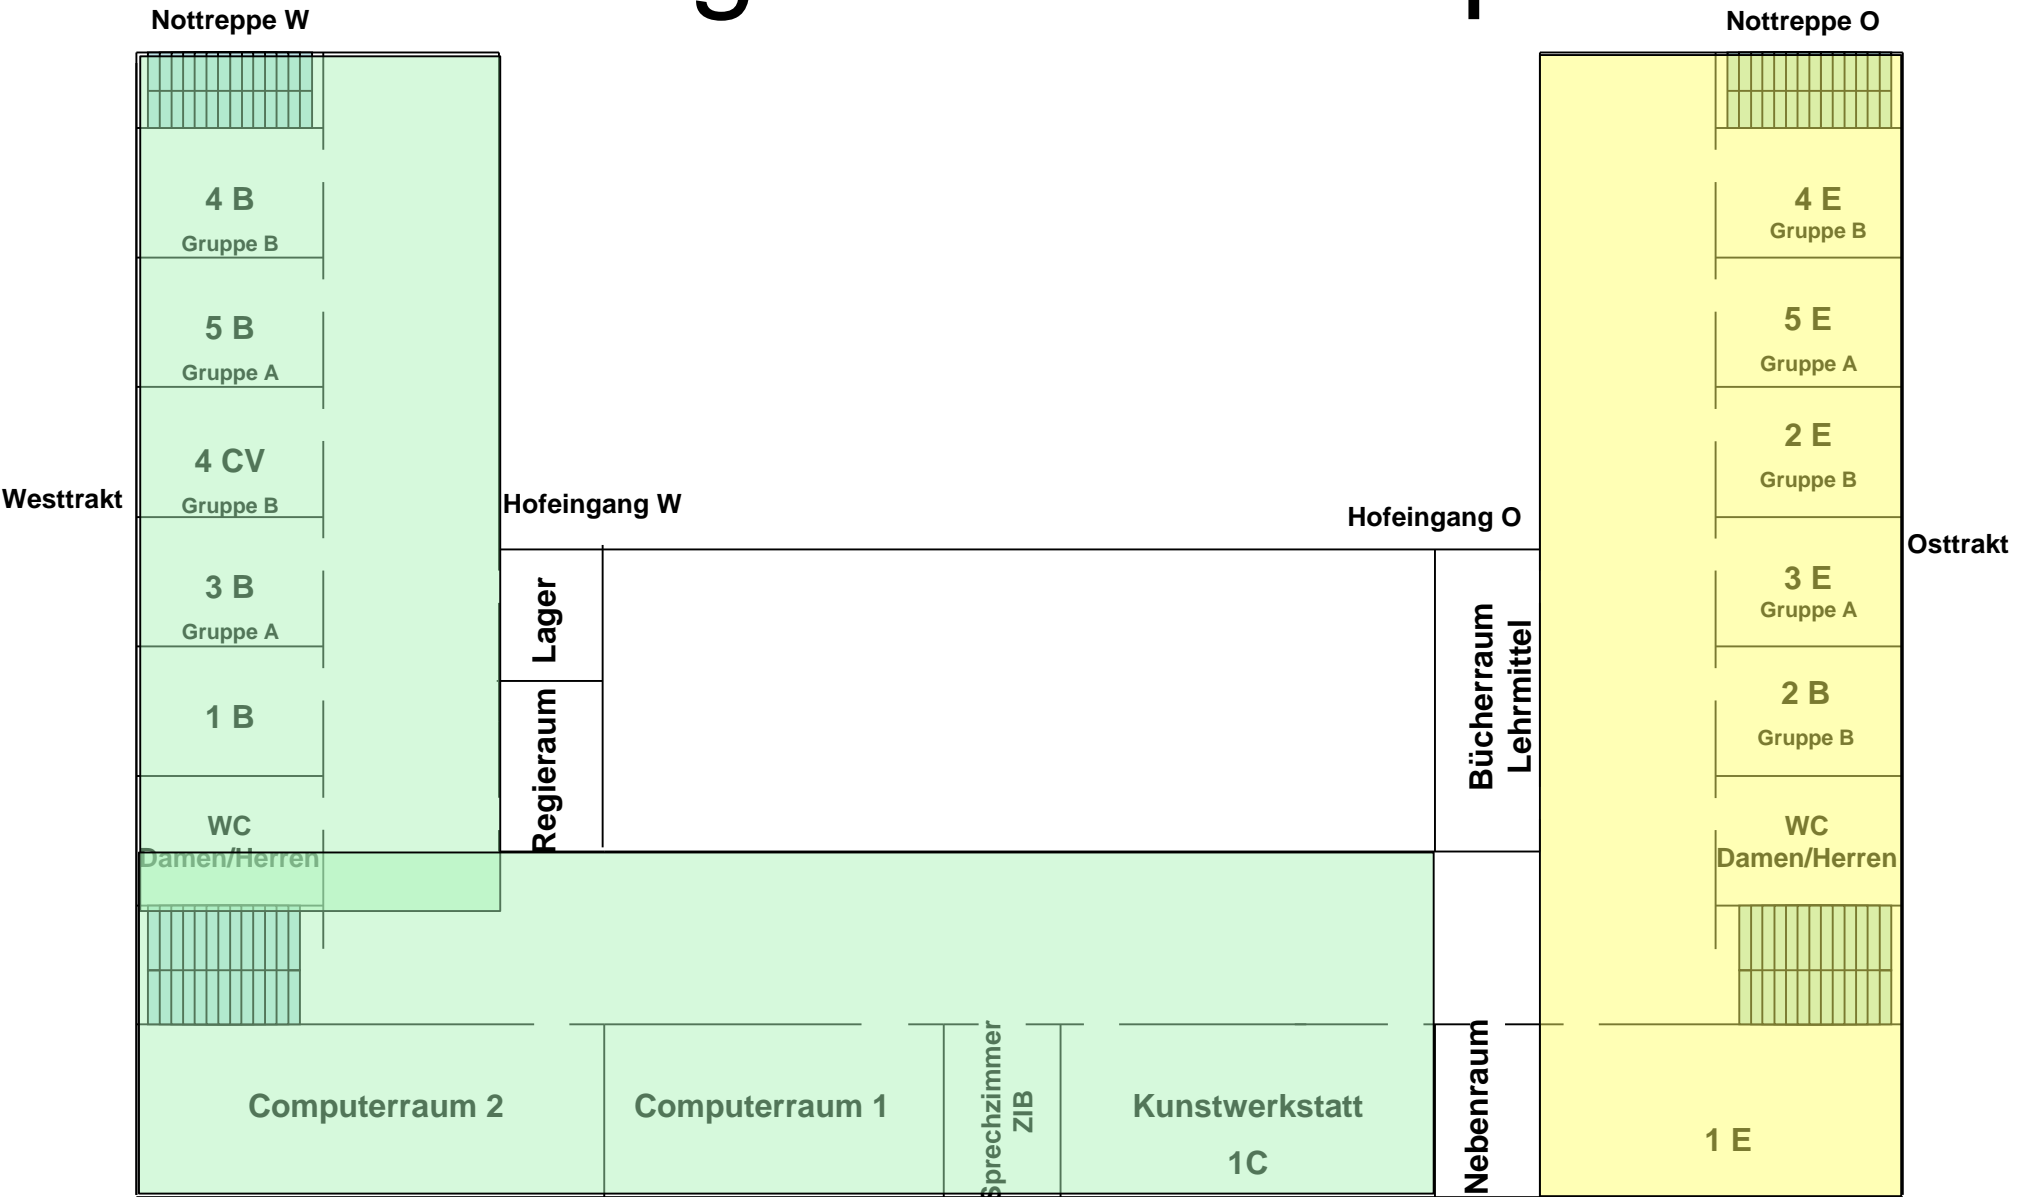

2. Obergeschoss / 2° piano

Nottreppe W

Nottreppe O

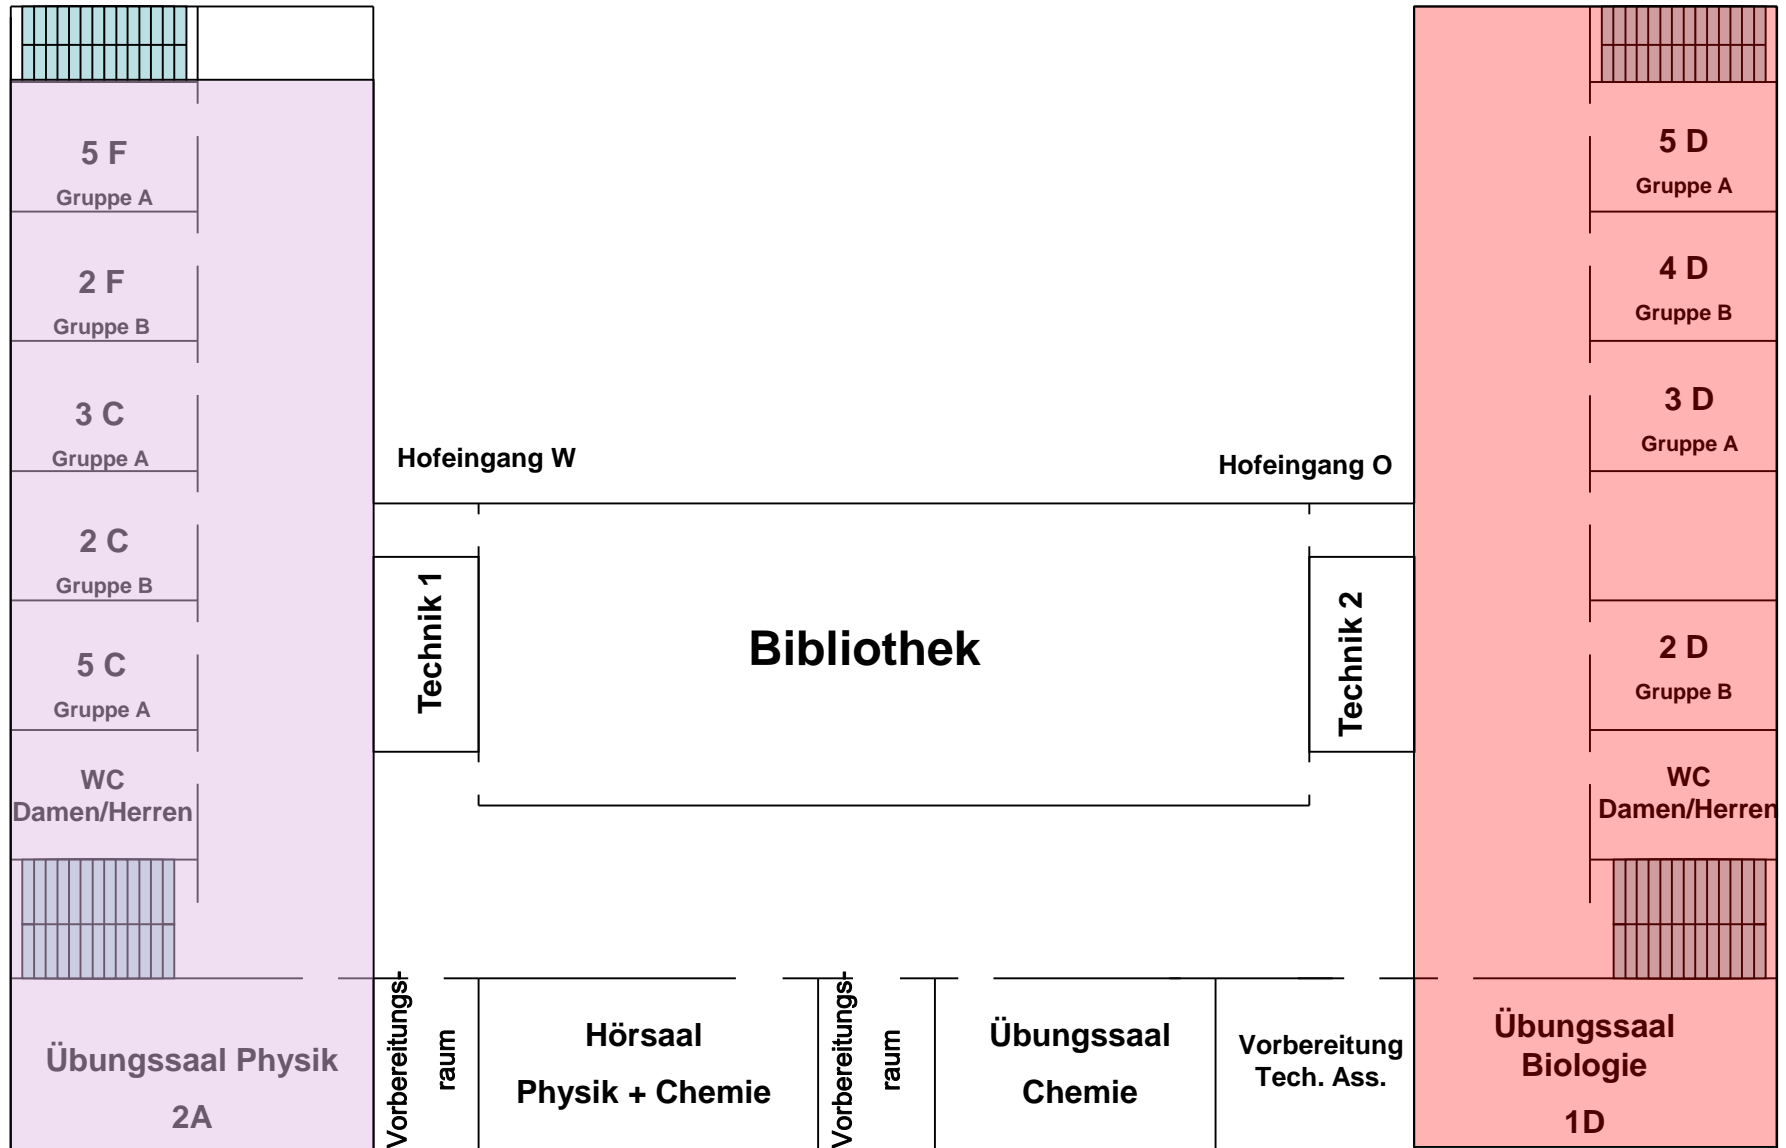

Westtrakt

Osttrakt

Hofeingang W

Hofeingang O

Bibliothek

Technik 1

Technik 2

Übungssaal Physik
2A

Hörsaal
Physik + Chemie

Übungssaal
Chemie

Vorbereitung
Tech. Ass.

Übungssaal
Biologie
1D

Vorbereitungs-
raum

Vorbereitungs-
raum